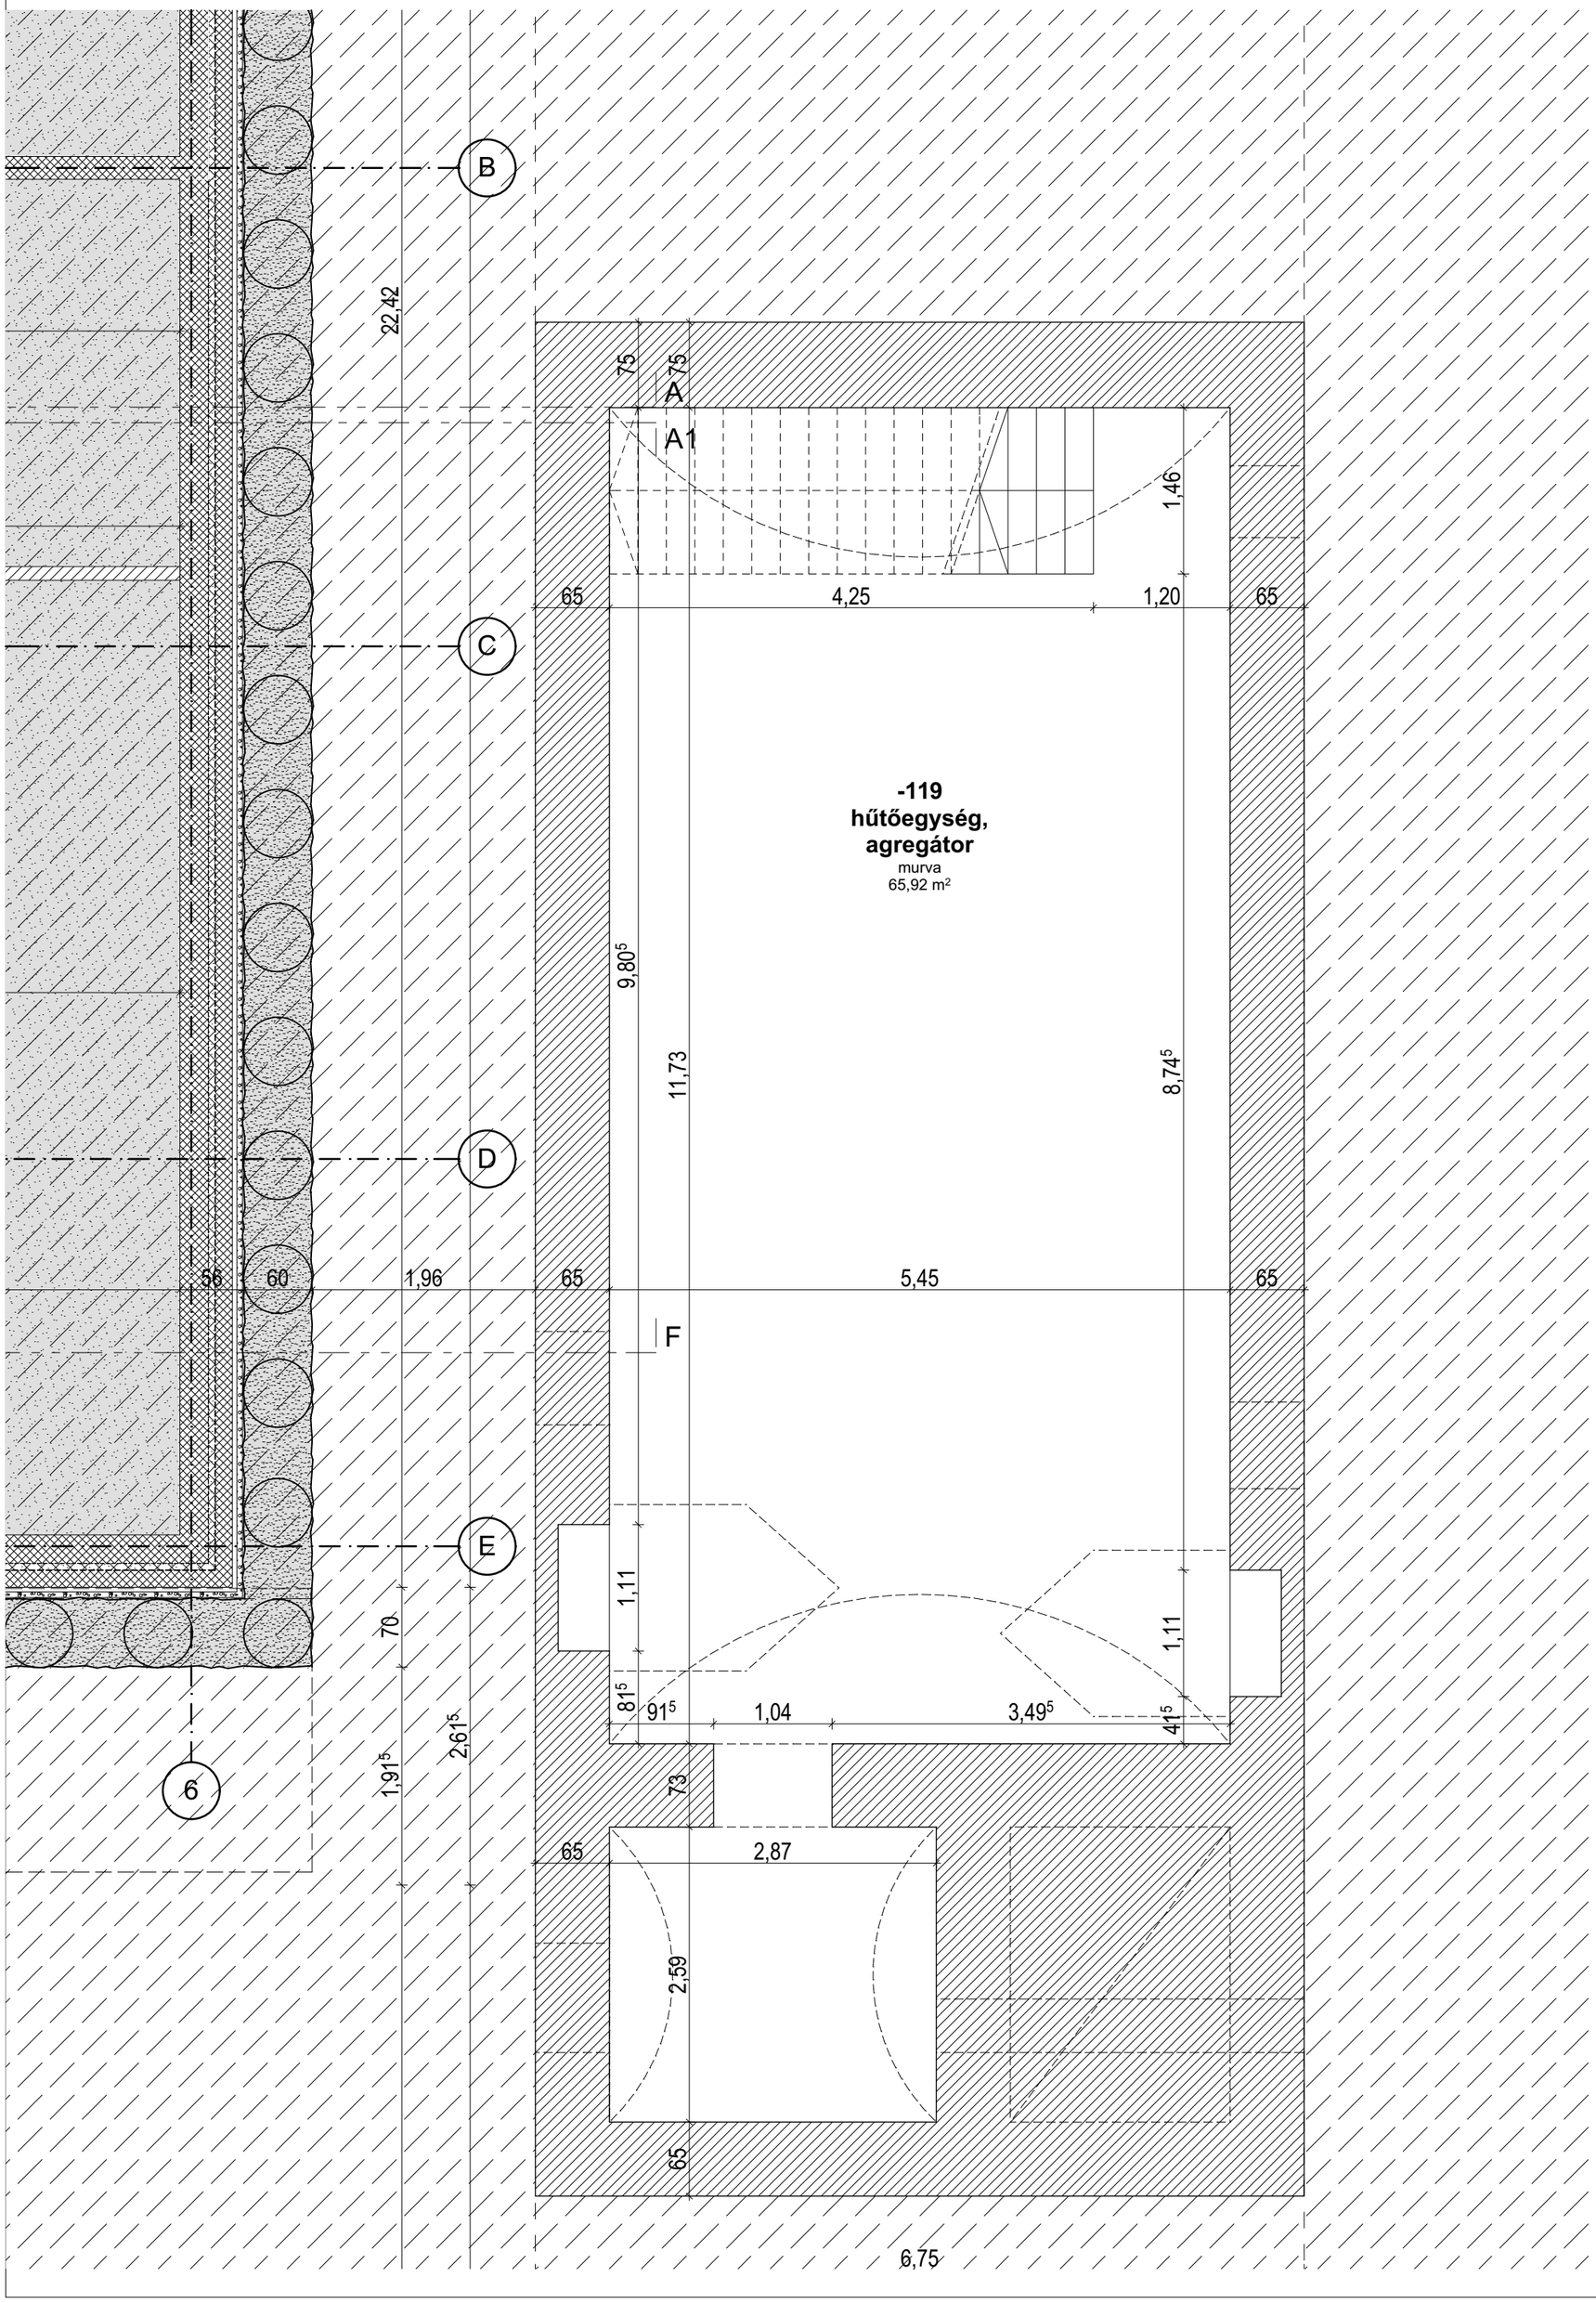

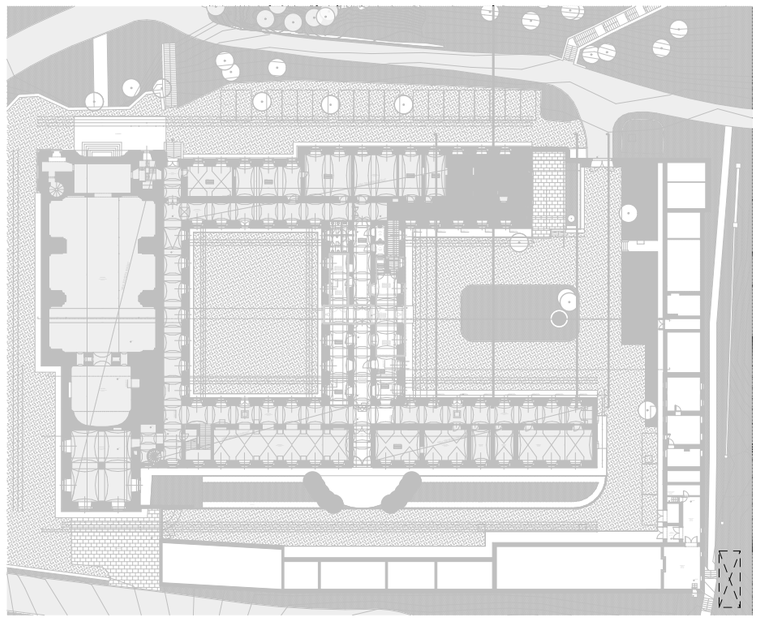

Terv ±0,00 szintje = 151,07 B.f.m.

MEGRENDELŐ:

BUDAPESTI TÖRTÉNETI MÚZEUM
1014 Budapest, Szent György tér 2.

GENERÁL TERVEZŐ:

KÖZÉPÜLETTERVEZŐ
ZÁRTKÖRŰEN MŰKÖDŐ RÉSZVÉNYTÁRSASÁG
1023 BUDAPEST, LUBLÓI U. 2.,
Tel.: +36 1 487-2600
Fax: +36 1 487-2609

MUNKA NEVE:

BTM KISCELLI MÚZEUM FEJLESZTÉSE

TERVFÁZIS:

KIVITELEZÉSI TERV

FELELŐS ÉPÍTÉSZ TERVEZŐ:
POTTYONDY PÉTER
É-1 01-1743

ÉPÍTÉSZ MUNKATÁRSAK:
MÉRAY-HORVÁTH MERCÉDESZ
POTTYONDY BENCE
É 01-6224
TÓTH BALÁZS

EGYEZTETŐK:

BELSŐÉPÍTÉSZET:
KERECSÉNYI ZSUZSA

ÉPÜLETSZERKEZETEK:
HORVÁTH LÁSZLÓ
Pataky és Horváth Építésziroda Kft.

ÉPÜLETGÉPÉSZET:
OLTVAI ANDRÁS
Oltvai Gépész Stúdió

TARTÓSZERKEZET
MÉLYÉPÍTÉS:
Dr. VÁSÁRHELYI BALÁZS

TARTÓSZERKEZET
ÚJ ÉPÜLETRÉSZ:
HEGEDŰS PÉTER
H&M STATIKUS IRODA KFT.

KERTTERVEZŐ:
POTTYONDY FLÓRA
LIZICZAI SÁNDOR
PARK TERV STÚDIÓ KFT.

OLTÓRENDSZER:
HAJDU ANDRÁS
TŰZŐR KFT.

TŰZVÉDELEM:
DR. TAKÁCS LAJOS
TAKÁCS-TETRA KFT.

ÉPÜLETVILLAMOSSÁG:
MÁRAMAROSI ANDRÁS
RITZL ANDRÁS
KÖZTI Zrt.

ELSŐ KIADÁS:
2017.11.30.

MÓDOSÍTOTT KIADÁS:

TÖRZSSZÁM:
00.682.01.13

ELLENŐRZÉS:
POTZNER FERENC

LÉPTÉK:
1:50

RAJZSZÁM:
4.13

TÁRGY:

TERVEZETT ÁLLAPOT

HŰTŐEGYSÉG